


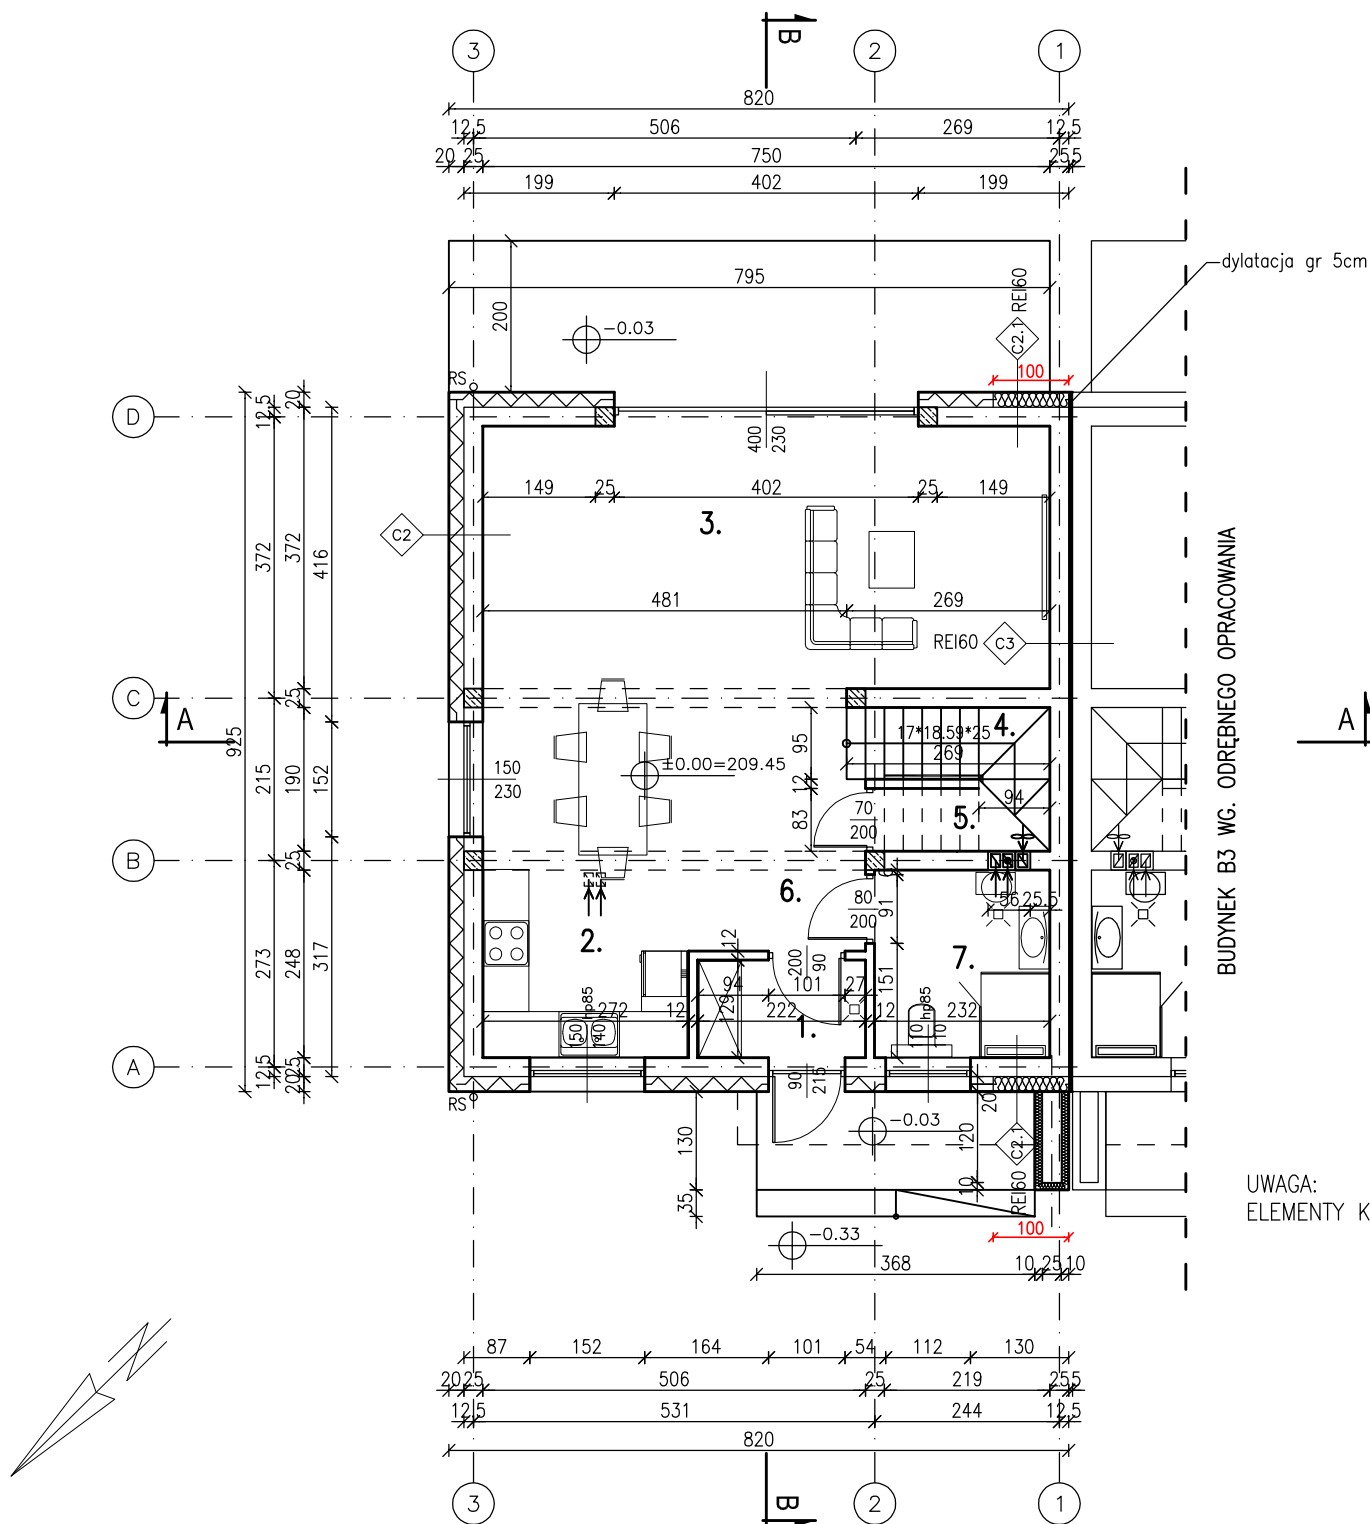

RZUT PARTERU 1:100

1.	WIATROLAP 2.76 m ² Pos. Gresy
2.	KUCHNIA+JADALNIA 15.99 m ² Pos. Panele podłogowe
3.	POKÓJ DZIENNY 26.14 m ² Pos. Panele podłogowe
4.	KLATKA SCHODOWA 2.22 m ² Pos. Gresy
5.	POM. GOSPODARCZE 0.78 m ² Pos. Gresy
6.	KOMUNIKACJA 4.69 m ² Pos. Gresy
7.	ŁAZIENKA 5.61 m ² Pos. Gresy

POW. UŻYTKOWA PARTERU – 58.19 m²

UWAGA:
ELEMENTY KONSTRUKCYJNE BUDYNKU WG. PROJ. TECHNICZNEGO

RODZAJ OPRACOWANIA: PROJEKT ARCHITEKTONICZNO- BUDOWLANY	
BUDYNEK MIESZKALNY JEDNORODZINNY B4	
INWESTOR: PRIDE DEVELOPMENT SP. Z O.O. UL. LEŚNA 3/2, 36-054 RUDNA MAŁA	
autor: inż. H. Marczak upr. nr: AIB-254/89	lokalizacja: RZESZÓW, UL. MYŚLIWSKA DZIAŁKA NR EWID. 505/5, 505/6, 510/2 OBR. 229
wykonali: mgr inż. B. Pyteraf	RZUT PARTERU
	SKALA 1:100
	NR RYS. A1
	data SIERPIEŃ 2025