


RZUT PIĘTRA 1:100

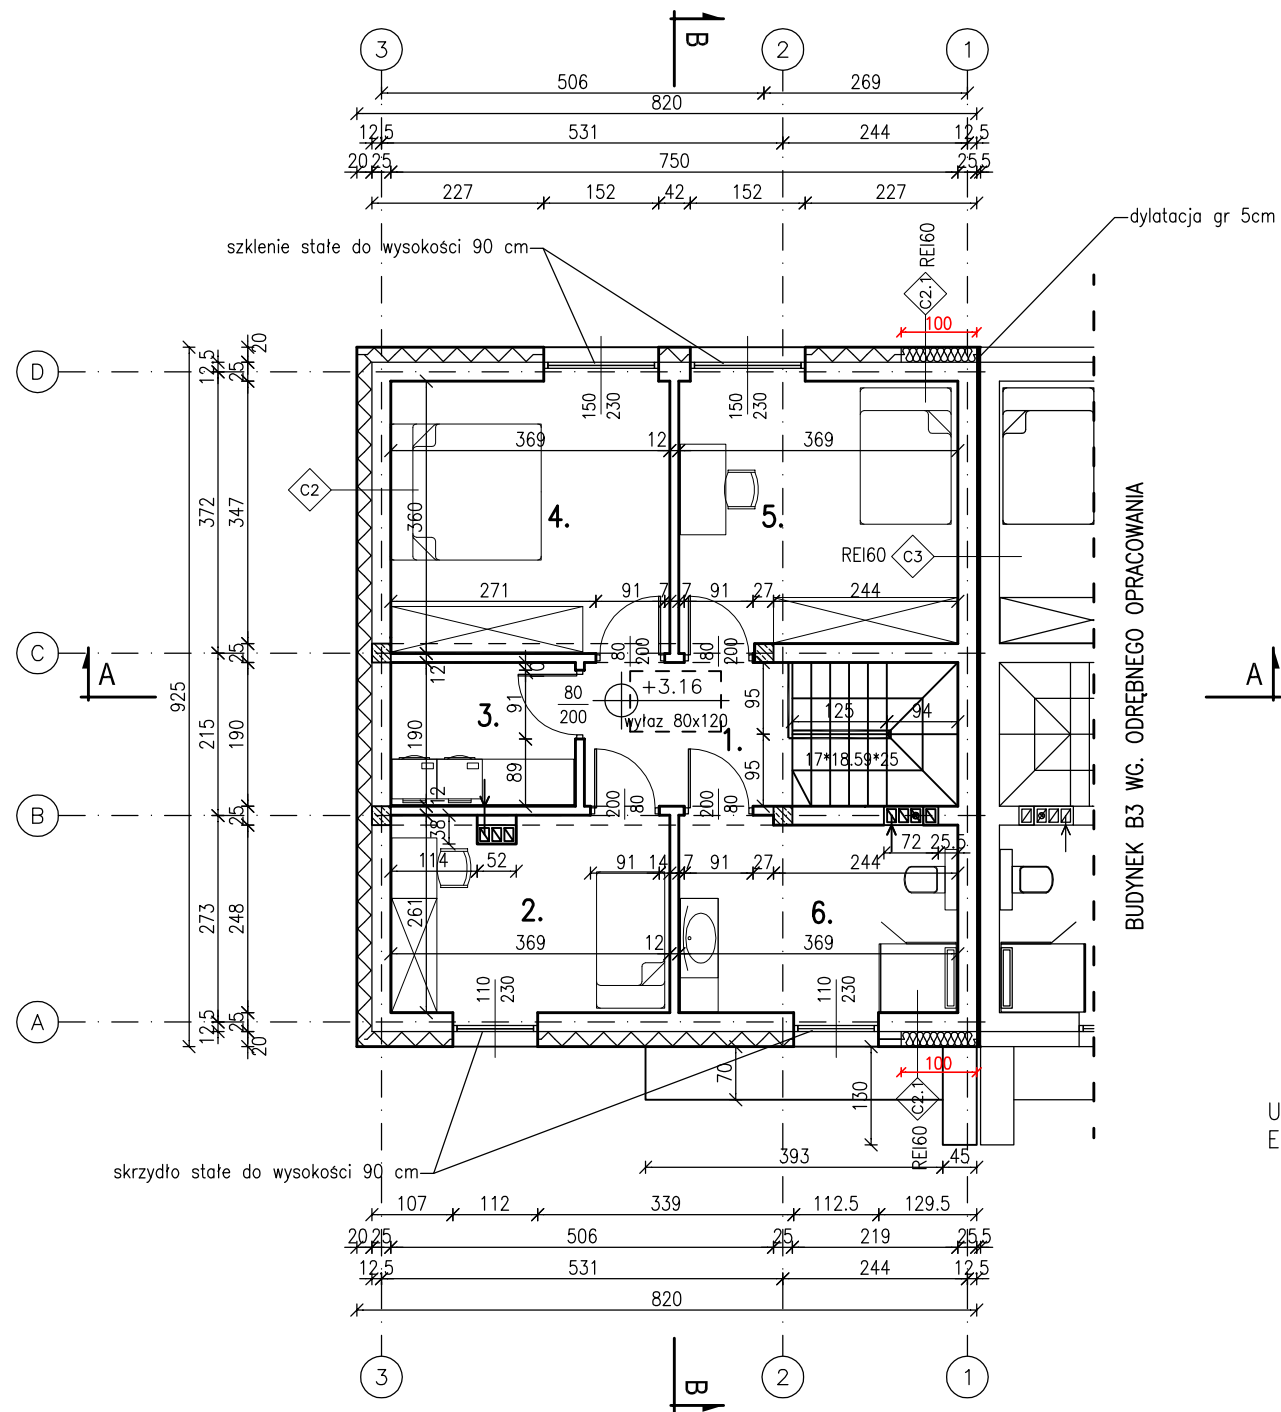

1.	KOMUNIKACJA 7.11 m ² Pos. Gresy
2.	POKÓJ 9.23 m ² Pos. Panele podłogowe
3.	GARDEROBA 4.51 m ² Pos. Panele podłogowe
4.	POKÓJ 13.07 m ² Pos. Panele podłogowe
5.	POKÓJ 12.75 m ² Pos. Panele podłogowe
6.	ŁAZIENKA 9.13 m ² Pos. Panele podłogowe

POW. UŻYTKOWA PIĘTRA – 55.80 m²

UWAGA:
ELEMENTY KONSTRUKCYJNE BUDYNKU WG. PROJ. TECHNICZNEGO

RODZAJ OPRACOWANIA: PROJEKT ARCHITEKTONICZNO- BUDOWLANY		
BUDYNEK MIESZKALNY JEDNORODZINNY B4		
INWESTOR: PRIDE DEVELOPMENT SP. Z O.O. UL. LEŚNA 3/2, 36-054 RUDNA MAŁA		
autor: inż. H. Marczak upr. nr: AIB-254/89	lokalizacja: RZESZÓW, UL. MYŚLIWSKA DZIAŁKA NR EWID. 505/5, 505/6, 510/2 OBR. 229	
wykonął mgr inż. B. Pyteraf	RZUT PIĘTRA	
	SKALA 1:100	NR RYS. A2
	data SIERPIEŃ 2025	