
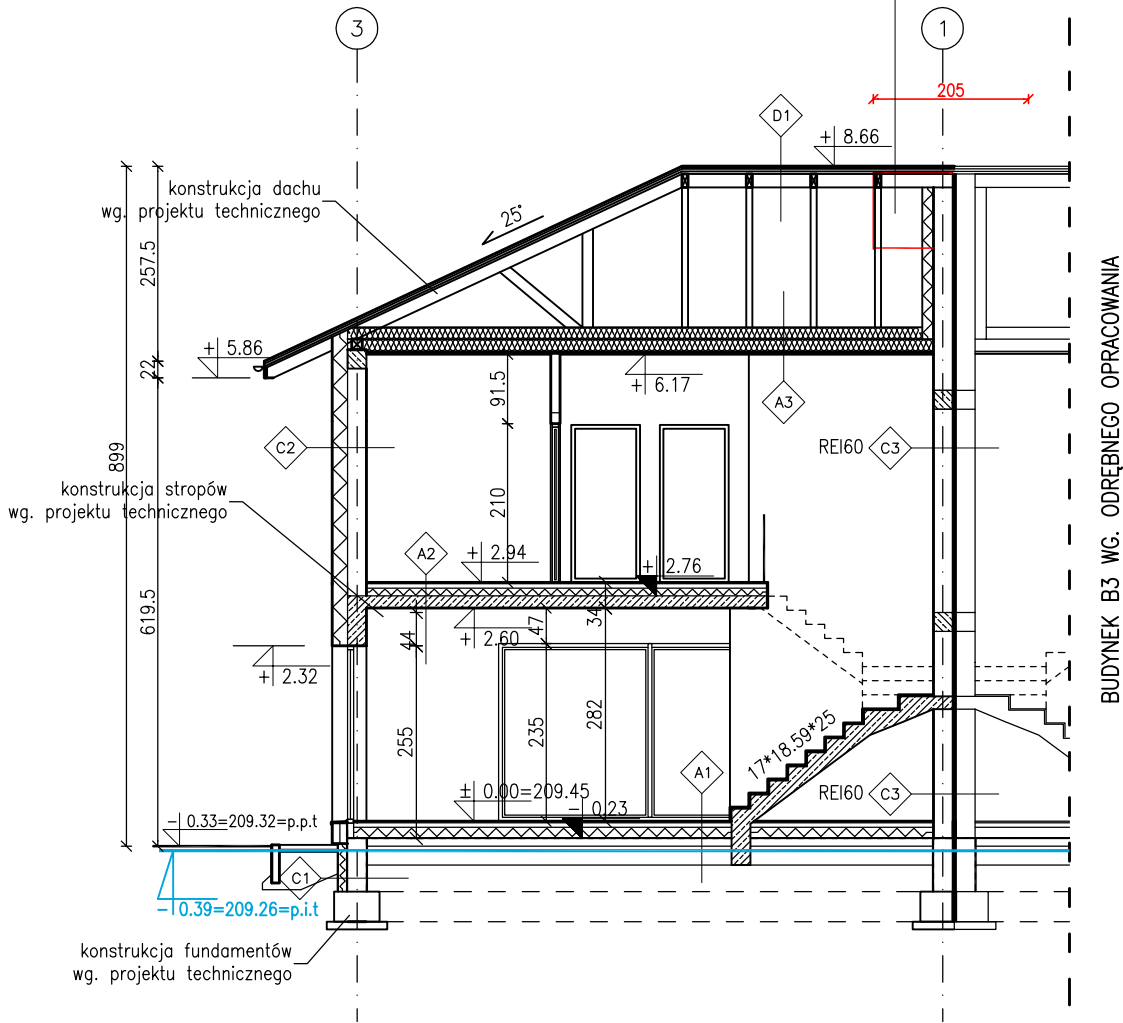


PRZEKRÓJ A-A 1:100

UWAGA: konstrukcję dach pomiędzy budynkami zabezpieczyć do klasy odp. ogniowej EI60
zastosować płyty firmy PROMAXON na szerokości 2.05m

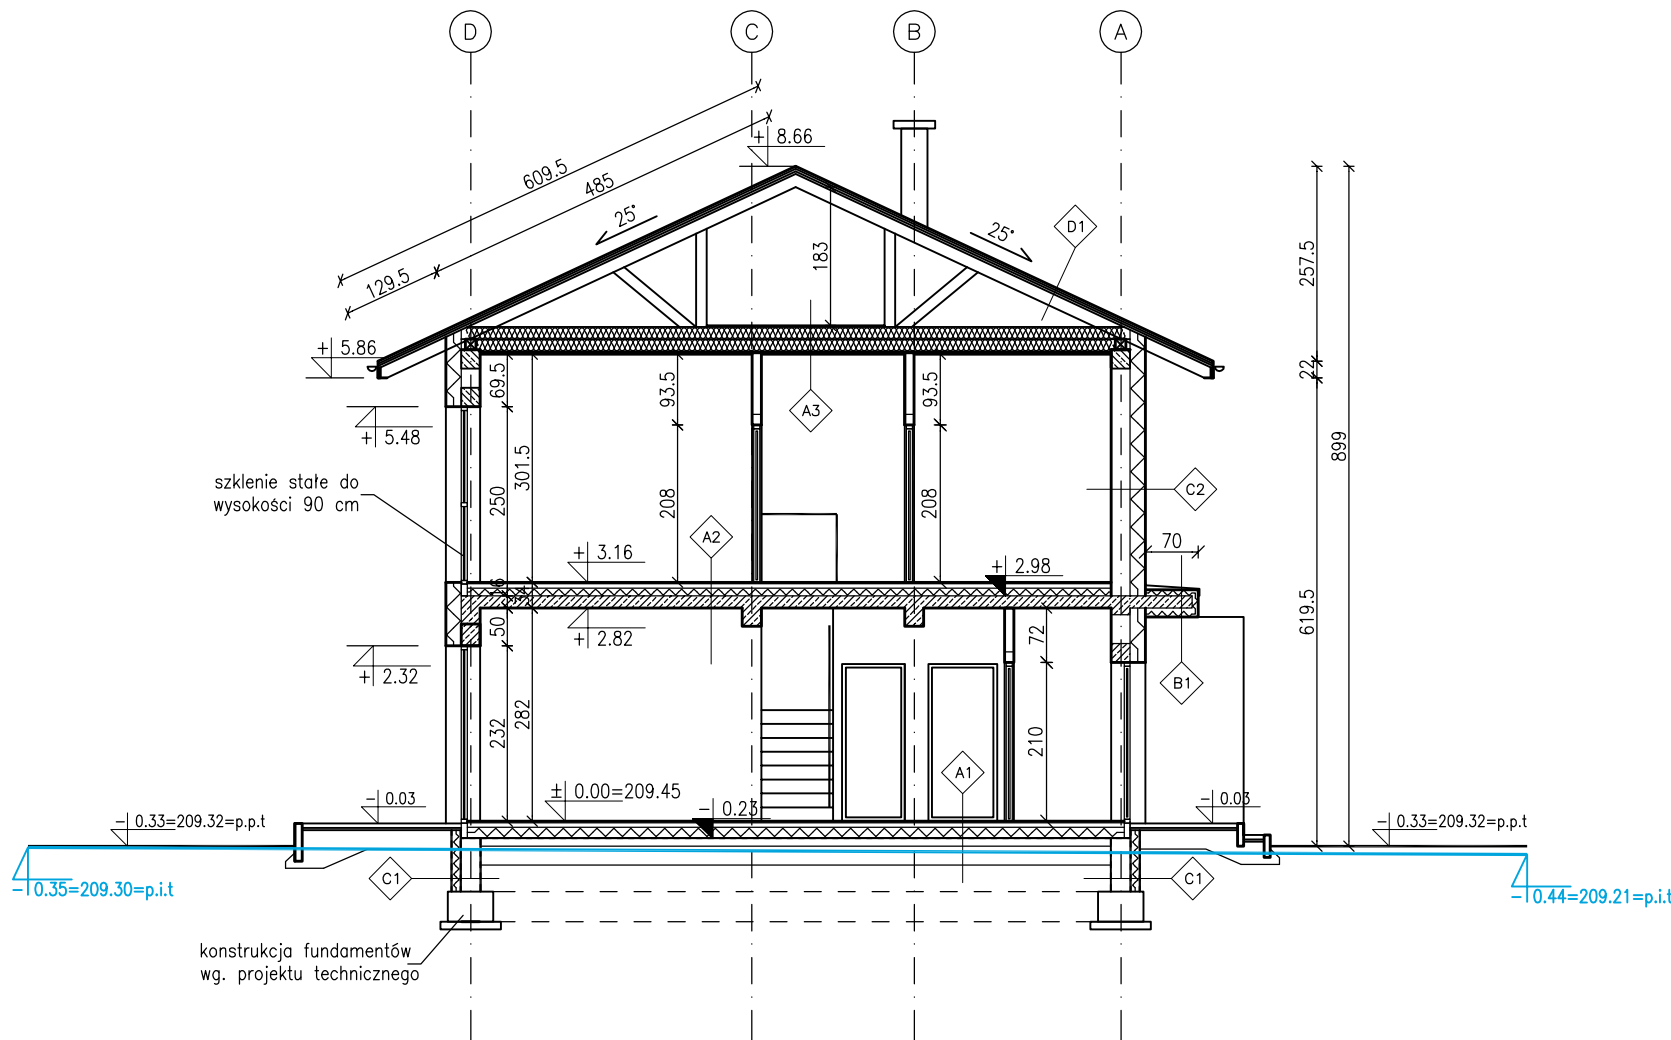

UWAGA:
ELEMENTY KONSTRUKCYJNE BUDYNKU WG. PROJ. TECHNICZNEGO

POZIOM ISTNIEJĄCEGO TERENU
POZIOM PROJEKTOWANEGO TERENU

A1	gresy na kleju/panele podłogowe	1.5 cm
	wylewka	6.0 cm
	izolacja przeciwwilgociowa	
	styropian EPS 150	15.0 cm
	izolacja przeciwwilgociowa	
	warstwa chudego betonu	10.0 cm
	podsyпка zwirowo- piaskowa	25.0 cm

A2	gresy na kleju/panele podłogowe	1.5 cm
	wylewka	6.0 cm
	styropian EPS 150	7.0 cm
	plyta żelbetonowa	16.0 cm
	tynek gipsowy	1.5 cm

C1	folia kubelkowa	
	styrodur XPS200	10.0cm
	izolacja przeciwwilgociowa	
	ściana fundamentowa	25.0cm
	izolacja przeciwwilgociowa	

C2	tynek cienkowarstwowy na siatce	
	styropian EPS 70	20.0cm
	puszak ceramiczny klasy 15	25.0cm
	tynek gipsowy	1.5cm

A3	panele podłogowe	
	wylewka	1.5 cm
	styropian EPS 150	6.0 cm
	plyta żelbetonowa	2.0 cm
	tynek gipsowy	16.0 cm
		1.5 cm

D1	blacha	
	łaty	5x4.0 cm
	kontrłaty	5x2.5 cm
	wiatroizolacja	
	piana PUR pomiędzy konstrukcją	16.0 cm

C2.1	REI60	
	tynek cienkowarstwowy na siatce	
	wełna skalna	20.0cm
	puszak ceramiczny klasy 15	25.0cm
	tynek gipsowy	1.5cm

C3	ściana wewnętrzna pomiędzy segmentami REI60	
	tynek wewnętrzny	1.5cm
	puszak ceramiczny klasy 15	25.0cm
	wełna skalna	5.0cm
	puszak ceramiczny klasy 15	25.0cm
	tynek gipsowy	1.5cm

B1	tynek cienkowarstwowy na siatce	
	styropian EPS 70	12.0cm
	plyta żelbetonowa	16.0cm
	styropian EPS 70 ze spadkiem 1.5%	8.0-10.0cm
	obróbka blacharska	

RODZAJ OPRACOWANIA: PROJEKT ARCHITEKTONICZNO- BUDOWLANY	
BUDYNEK MIESZKALNY JEDNORODZINNY B4	
INWESTOR: PRIDE DEVELOPMENT SP. Z O.O. UL. LEŚNA 3/2, 36-054 RUDNA MAŁA	
autor: inż. H. Marczak upr. nr: AIB-254/89	lokalizacja: RZESZÓW, UL. MYŚLIWSKA DZMKA NR EWID. 505/5, 505/6, 510/2 OBR. 229
wykonawca: mgr inż. B. Pyteraf	PREKRÓJ A-A, B-B
SKALA 1:100	
NR RYS. A5	
data SIERPIEŃ 2025	